


Схема расположения земельного участка на кадастровом плане территории

Площадь земельного участка: 1946 м ²		
Обозначение характерных точек границ	Координаты, м	
	X	Y
1	2	3
1	246339,78	1201797,70
2	246344,60	1201799,74
3	246334,51	1201840,03
4	246318,01	1201831,57
5	246314,58	1201839,84

1	2	3
6	246307,79	1201836,47
7	246289,09	1201827,56
8	246305,80	1201790,13
9	246308,22	1201784,19
10	246315,43	1201787,01
11	246320,51	1201789,35
12	246326,75	1201792,44
1	246339,78	1201797,70

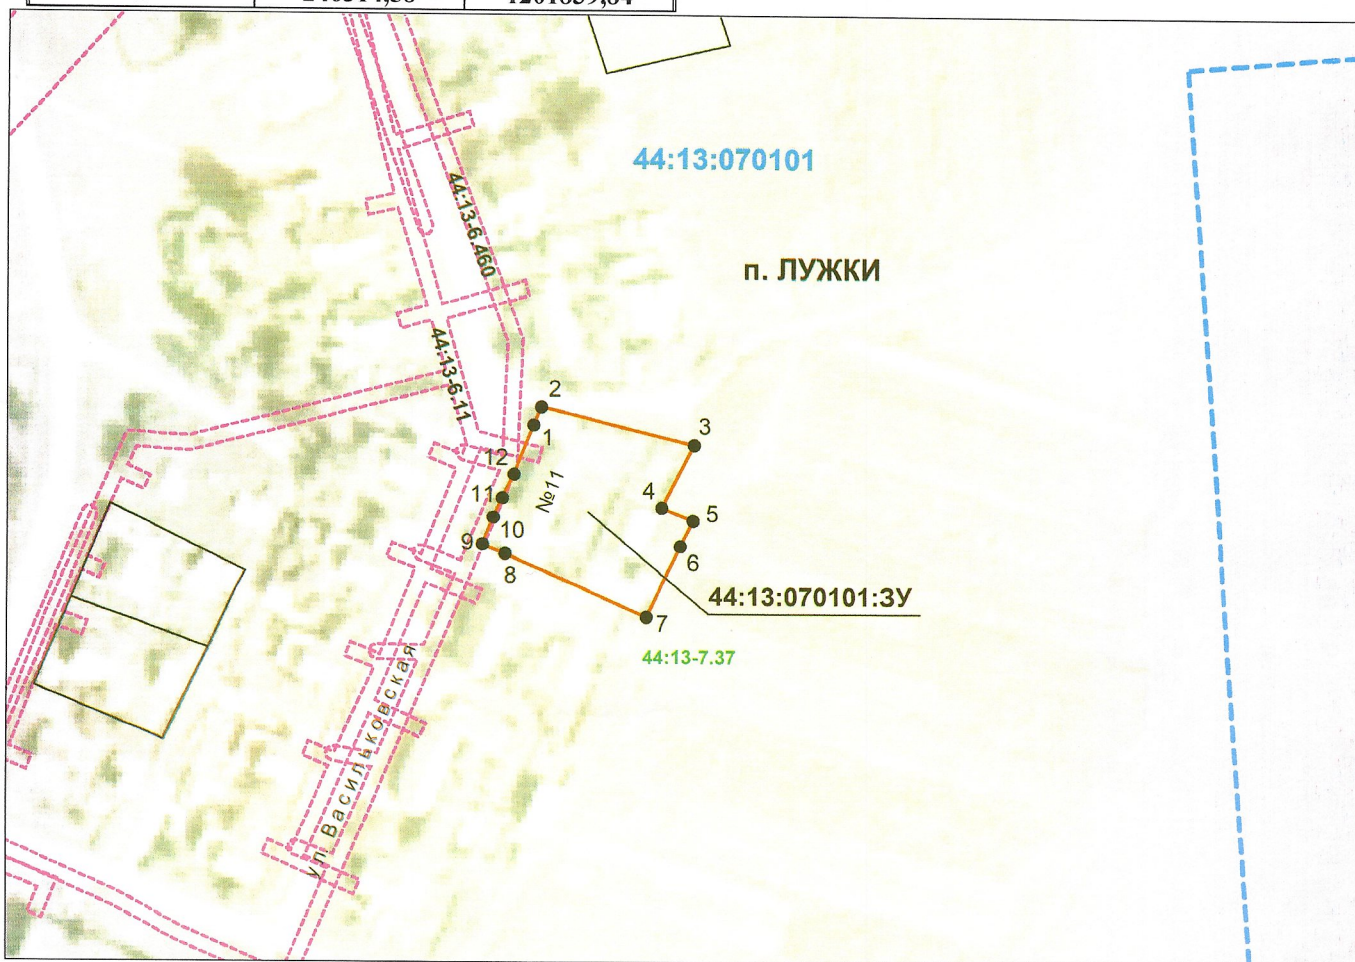

Условные обозначения:

Масштаб 1:2000

- граница образуемого земельного участка,
- 1 — характерная точка границы образуемого земельного участка,
- граница кадастрового квартала 44:13:070101, на территории которого образуется земельный участок,
- границы земельных участков в кадастровом квартале, состоящих на учёте в ЕГРН,
- граница зон с особыми условиями использования территорий, сведения о местоположении границ которых содержатся в ЕГРН.

