


С Х Е М А
 расположения земельного участка на кадастровом плане территории

Площадь земельного участка: 2204 кв.м.

Обозначение характерных точек границы	Координаты		Обозначение характерных точек границы	Координаты	
	X	Y		X	Y
н1	271756,55	1204429,13	н7	271728,50	1204440,94
н2	271774,08	1204463,70	н8	271716,96	1204421,04
н3	271761,31	1204470,52	н9	271709,35	1204407,17
н4	271748,02	1204477,33	н10	271721,57	1204401,55
н5	271731,91	1204444,42	н11	271726,63	1204410,58
н6	271730,52	1204443,51	н12	271743,64	1204403,47

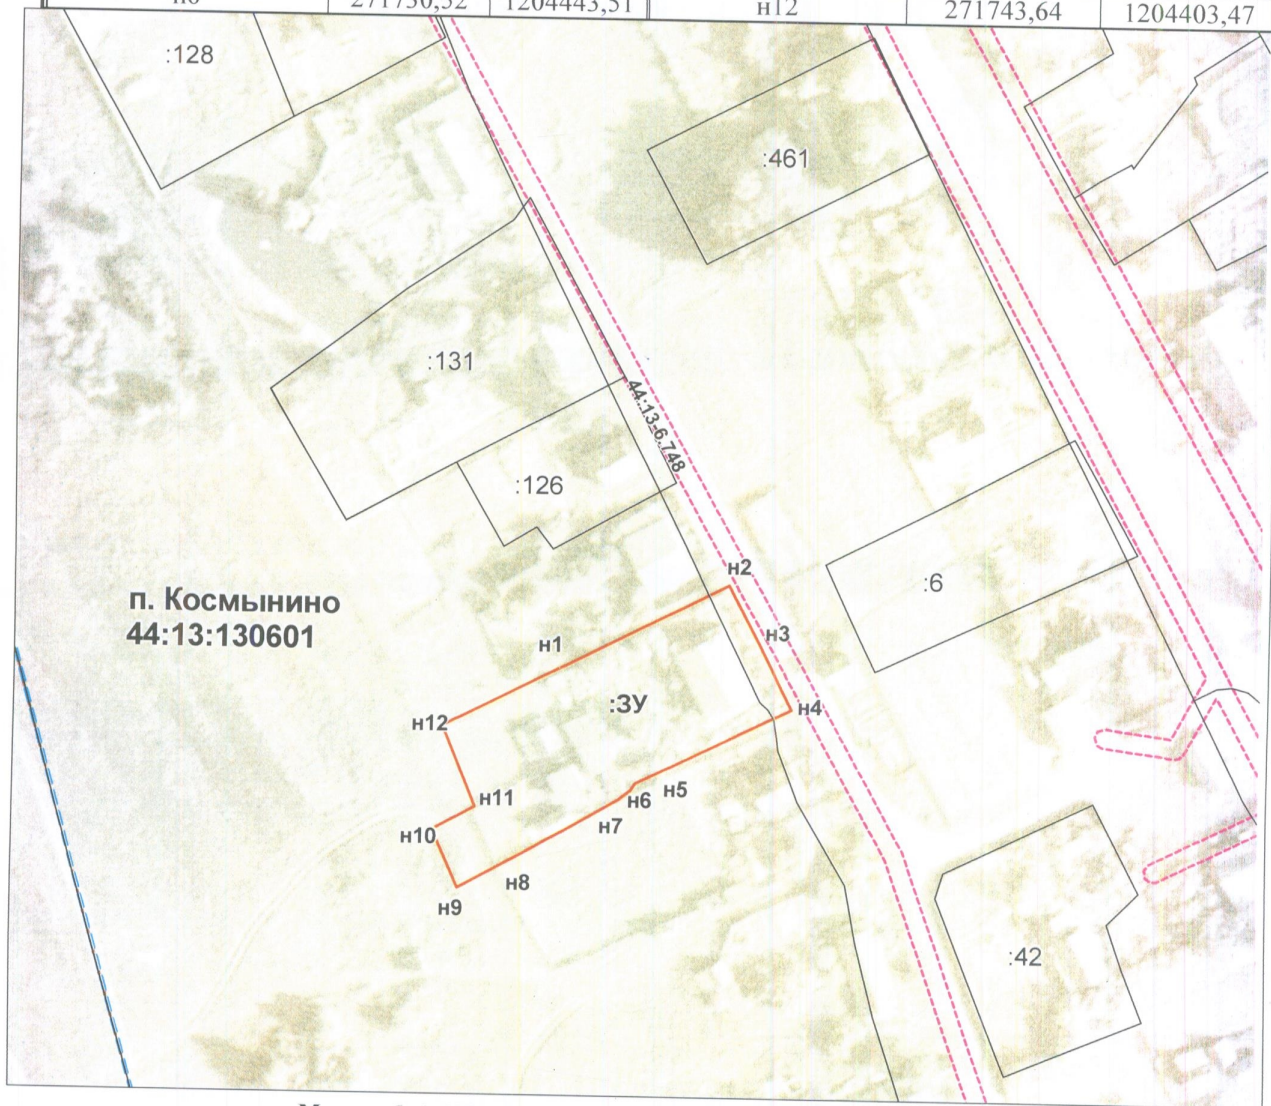

Масштаб: 1:1500. Система координат: МСК-44, зона 1.

Условные обозначения:

- : 3У** - обозначение формируемого земельного участка;
- - обозначение границы формируемого земельного участка;
- - границы земельного участка, стоящего на учёте в ЕГРН;
- - - - границы кадастрового квартала;
- - - - границы зоны с особым режимом использования;
- 44:13:130601** - номер кадастрового квартала.