Утверждена постановлением администрации муниципального района г. Нерехта и Нерехтский район Костромской области
от « » 2022 г. №

Схема расположения земельного участка на кадастровом плане территории

Площадь земельного участка 1594 м^2	Система координат МСК – 44, зона 1	
Обозначение характерных точек границ	**Координаты, м**	
	X	**Y**
1	**2**	**3**
1	270558,27	1202705,60
2	270573,53	1202718,08
3	270573,12	1202718,56
4	270551,00	1202744,69
5	270532,71	1202733,56
6	270514,54	1202722,30
7	270540,89	1202691,43

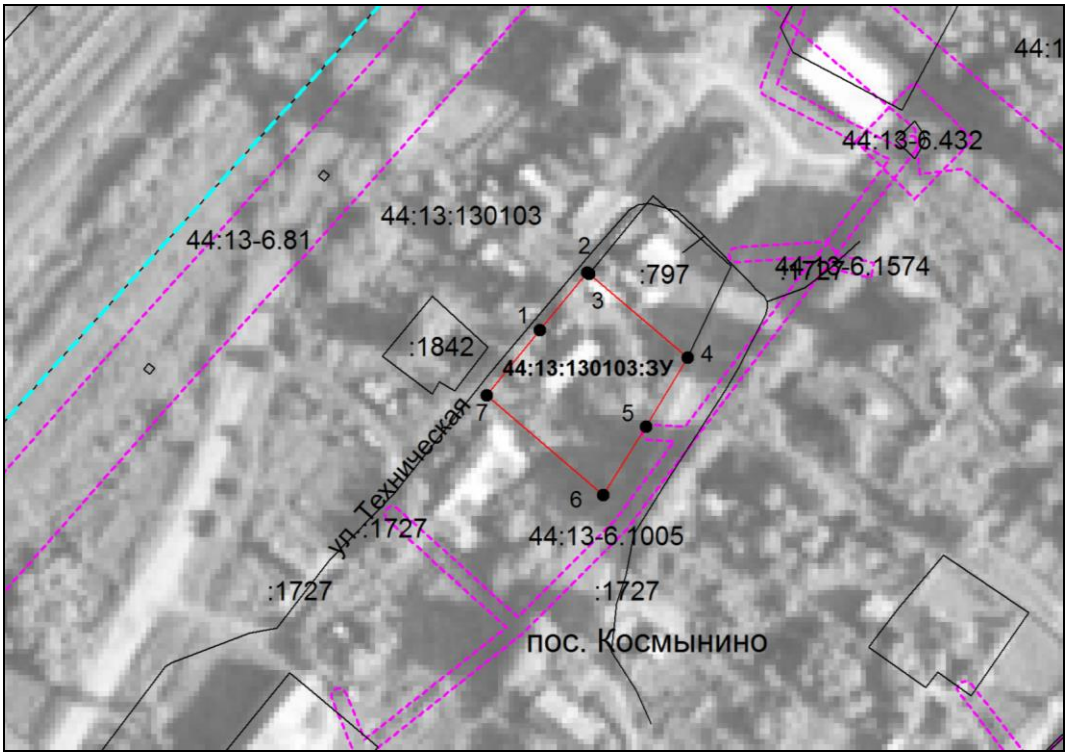

Система координат: МСК- 44, зона 1
Масштаб 1:1500

Условные обозначения:

————	– обозначение и граница образуемого земельного участка 44:13:130103:ЗУ,
:797 ————	– номера и границы учтенных земельных участков,
- - - - - - 44:13:130103	– граница и номер кадастрового квартала,
●1	– характерная точка границы земельного участка.